


Halsa Motorsportklubb - Formel K.-bane

Bredde 6/9 m, lengde 935 m

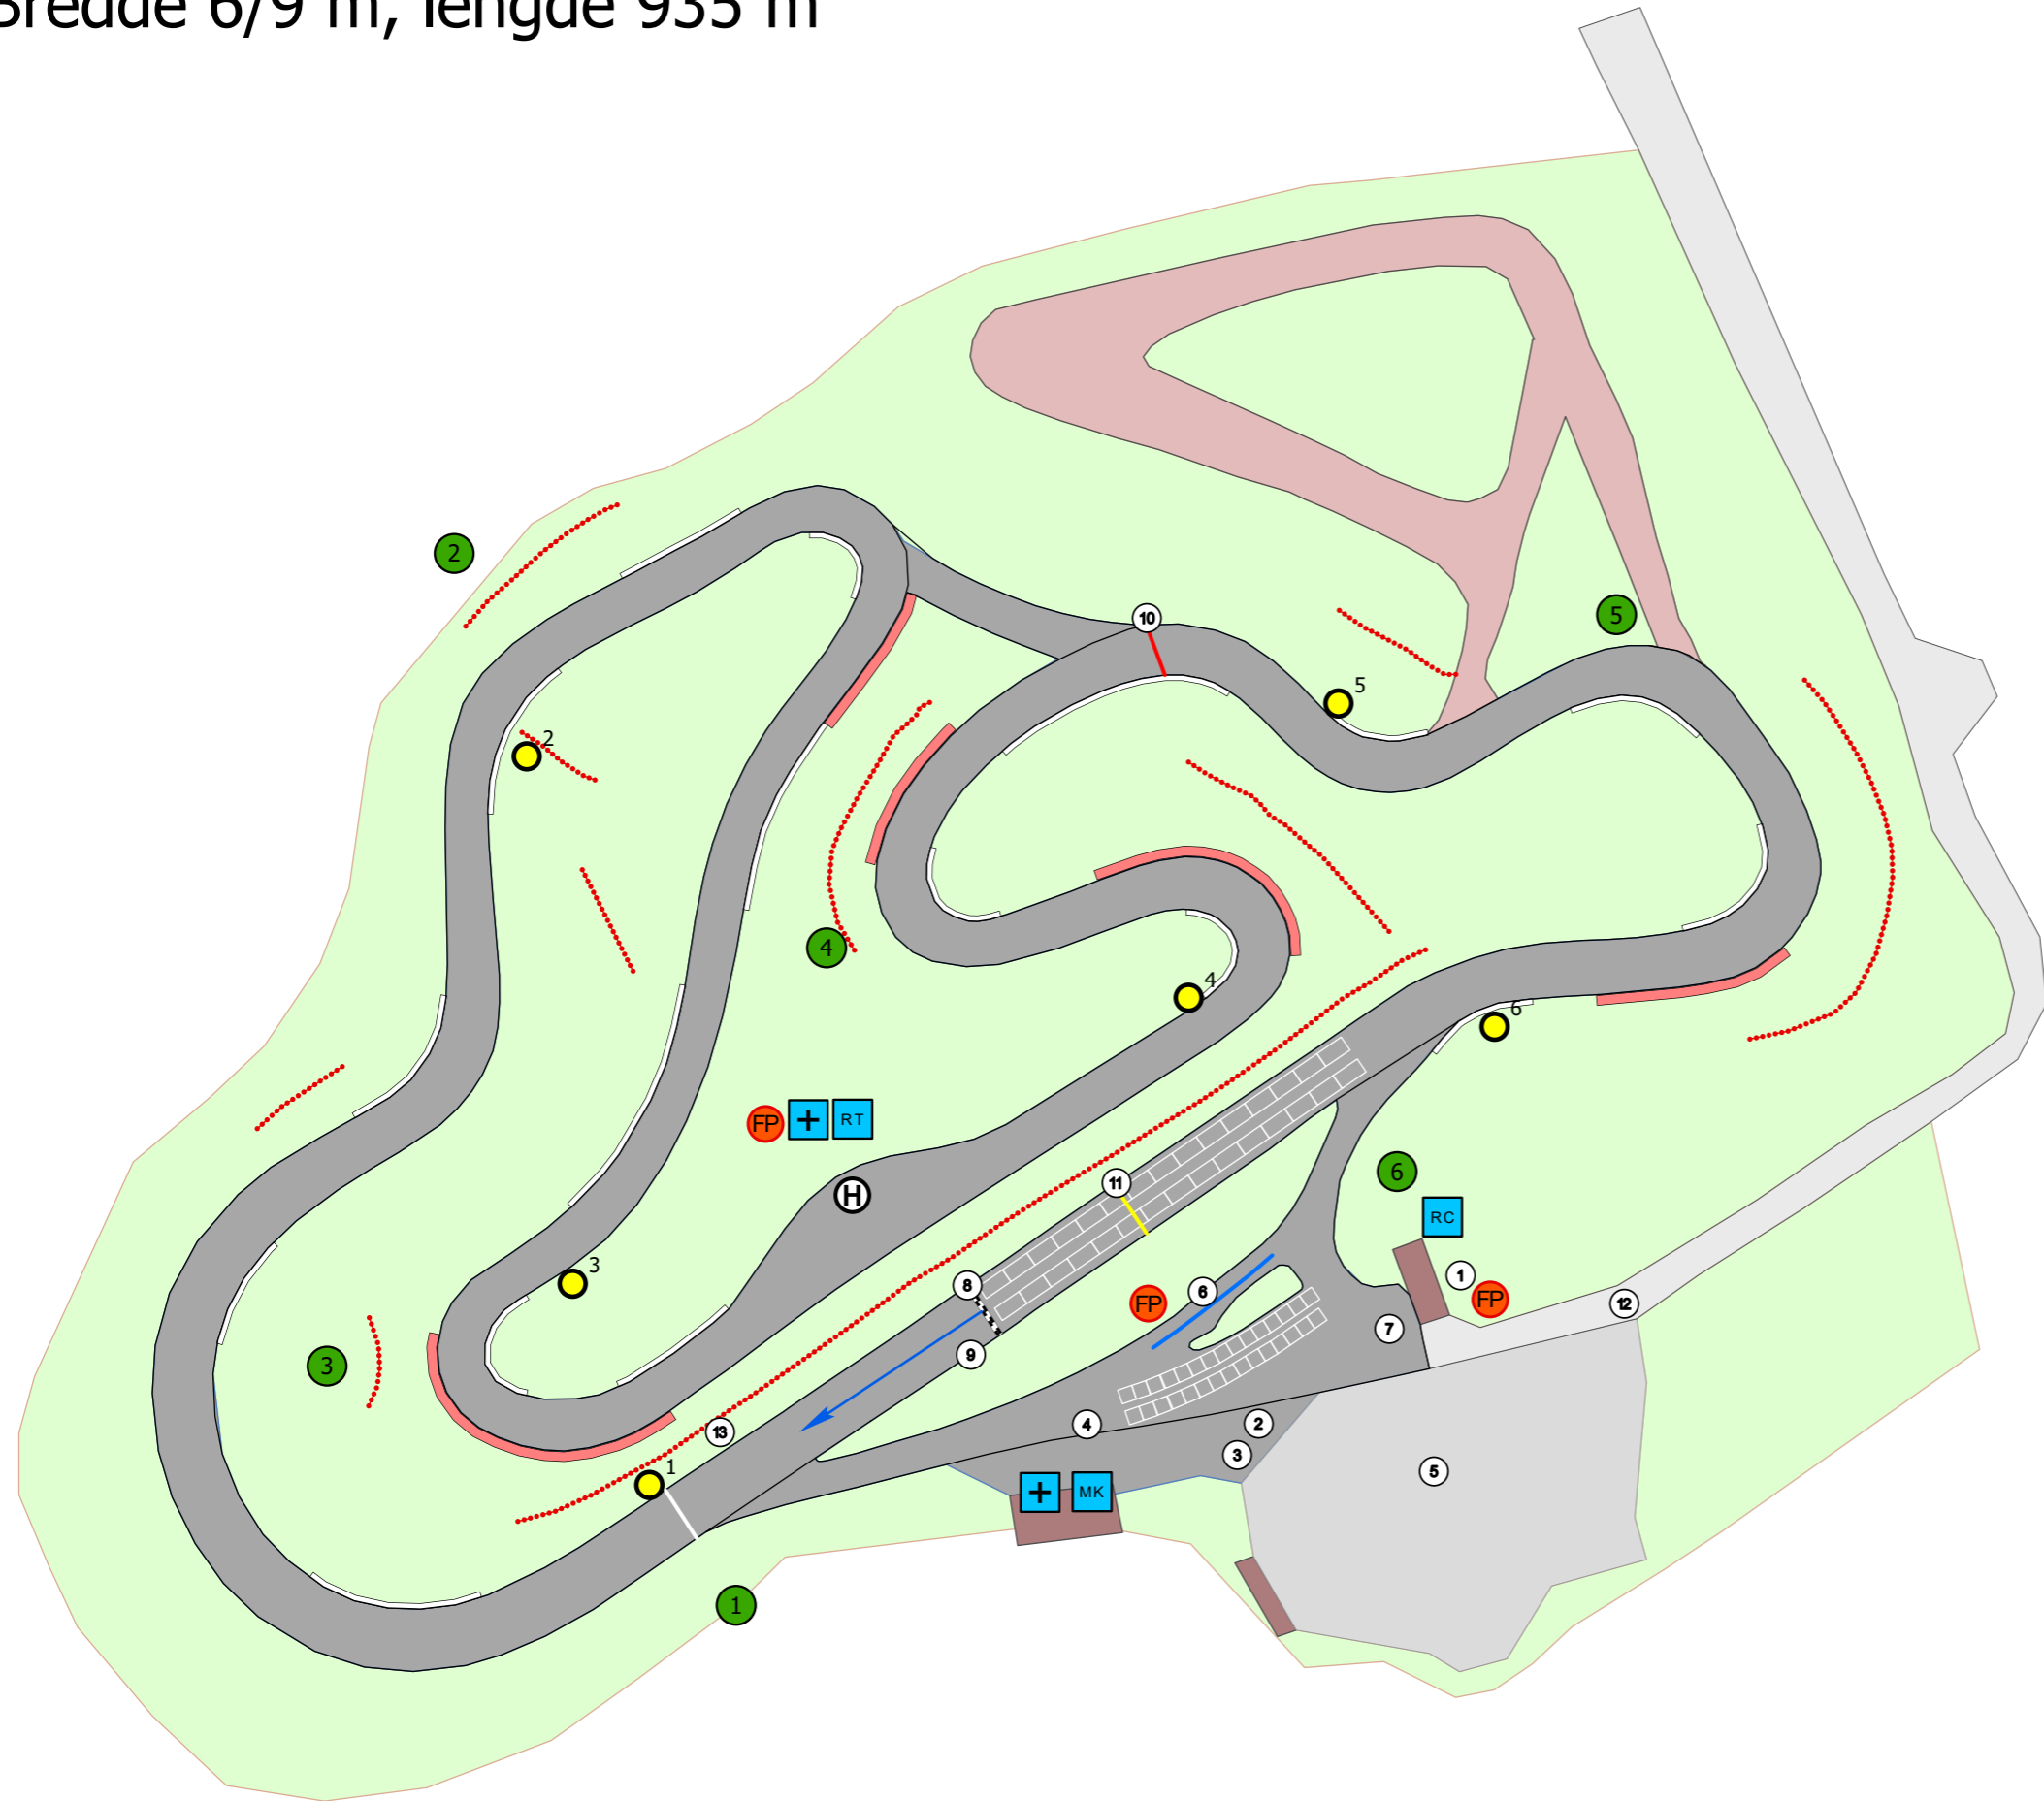

Informasjon, symboler

Lysposter, plass merkes med gule plastflater



POI

- ① Sekreteriat, innsjekk, kiosk, sykestue, dopingkontroll, toaletter, oppslagstavler
- ② Teknisk kontroll
- ③ Vekt
- ④ Oppstillingsplass
- ⑤ Ytre depot
- ⑥ Pitline
- ⑦ Indre depot
- ⑧ Start/mål
- ⑨ Banedepot
- ⑩ Redline
- ⑪ 25m-linje/gul linje
- ⑫ Adkomst
- ⑬ Hvit linje

● Postmannskap for lys

MK Medisinsk kjøretøy

RC Race controll

+ Medisinsk personell

RT Rescue team

FP Brannpost

H Helikopterplass

Linjer

— Gul linje

— Hvit linje (40m)

— Kjørebane kant

— Pitline

— Startkorridor

— Redline

— Start Mål

— Kjøreretning

Baneutstyr

— Dekkbarrierer

— Ytterkerbs

— Innerkerbs

Areal

— Buffersone

— Startbokser


— Kjørebane

— Bygning

— Adkomstveg

— Parkering

— Crossbane

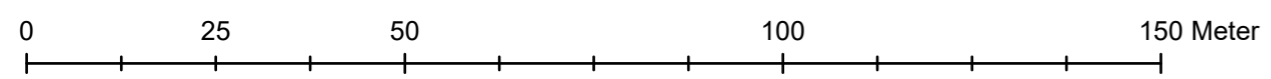

Målestokk 1:1000 i A3-print

Kart: Heim Kommune 03.06.2020, Robert Sørлие